


**Scène 5x4m sur praticable ou scène
(jamais à terre en extérieur)**

Plan de scène

Haqibatt

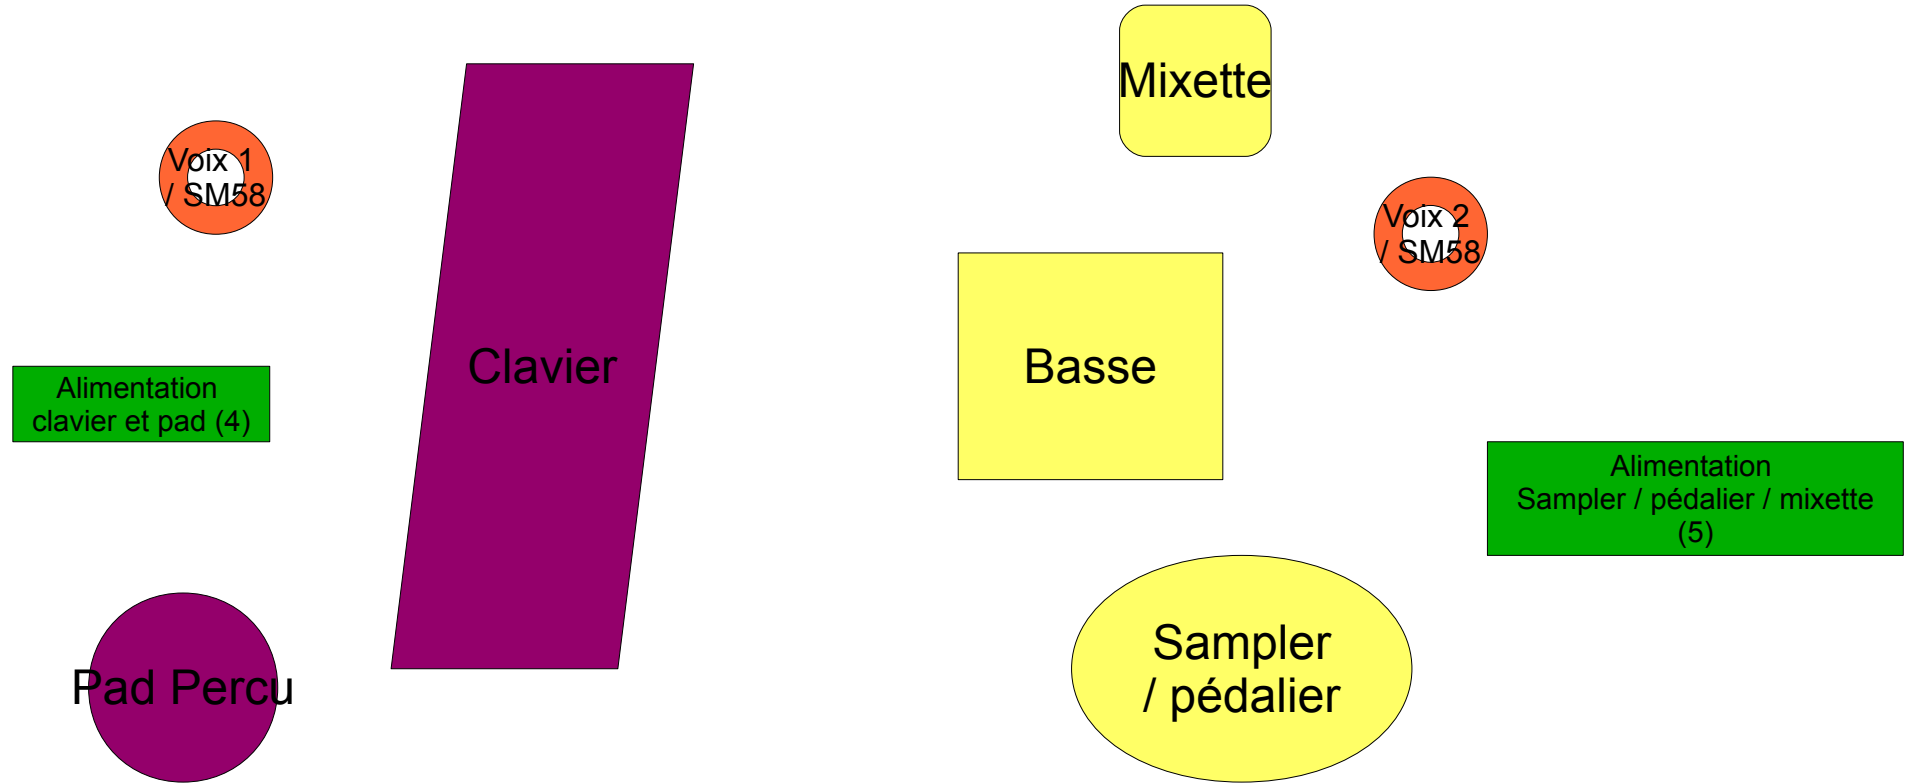

Jardin

Cours